

Project:
Weesper sluis 3B;

Fase:
Verkooptekeningen

Schaal:

formaat:
A3

Datum:
20-02-2023

project nummer:
0583

tekening nummer:
VK-024-0100

tekening naam:
Voorblad

Type:
Blok 7

Getekend:
LB

Herenhuis

Type rij-D1-sp (6m)
Bouwnummer
24



installaties

- electra conform het bouwbesluit
-  deurbel
-  wandlichtpunt
-  plafondlichtpunt
-  enkelpolige schakelaar
-  wisselschakelaar
-  serieschakelaar
-  wandcontactdoos dubbel geaard, horizontaal
-  wandcontactdoos enkel geaard
-  rookmelder (aangesloten op lichtnet) conform NEN2555
-  aansluiting wasmachine
-  aansluiting pv-panelen
-  aansluiting mechanische ventilatie
-  aansluiting radiator
-  aansluiting verdeler vloerverwarming
-  kamerthermostaat
-  aansluiting wasdroger
-  buitenkraan
-  aansluiting centrale antenne inrichting
-  aansluiting netwerkkabel
-  binnenvoeler verwarmingssysteem

bouwkundig

-  meterkast
-  mechanische ventilatiebox
-  PV panelen
-  batterij t.b.v. energieopslag pv-panelen
-  PV omvormer
-  warmtepomp
-  opstelplaats droger/wasmachine
-  kruipruimte
-  boiler
-  CV-verdeler
-  CV-verdeler met omkasting
-  elektrische radiator
-  woningscheidende wand
-  binnenwand 100mm
-  gevelpakket
-  gevelsteen-spouw-isolatie-binnenblad
-  tegelwerk
-  Loopdeur
-  HWA
-  ventilatierooster boven kozijn (in het glas t.p.v. pui achtergevel)
-  vloerverwarming

voor mechanische ventilatie zijn in verblijfsruimtes toevoerpunten en in badruimte, toilet, keuken en technische ruimte afvoerpunten aanwezig. Positie en aantal nader te bepalen.

installaties en schachten qua positie en afmetingen indicatief.



ZVA

Zeinstra Veerbeek Architecten

info@zeinstraveerbeek.nl



**WEESPER
SLUIS**

Project:
Weesperluis 3B;

Fase:
Verkooptekeningen

Schaal:
1:50

formaat:
A3

Datum:
20-02-2023

project nummer:
0583

tekening nummer:
VK-024-0101

tekening naam:
Begane grond


Type:
Blok 7


Getekend:
LB

Herenhuis

Type rij-D1-sp (6m)
Bouwnummer
24

AM

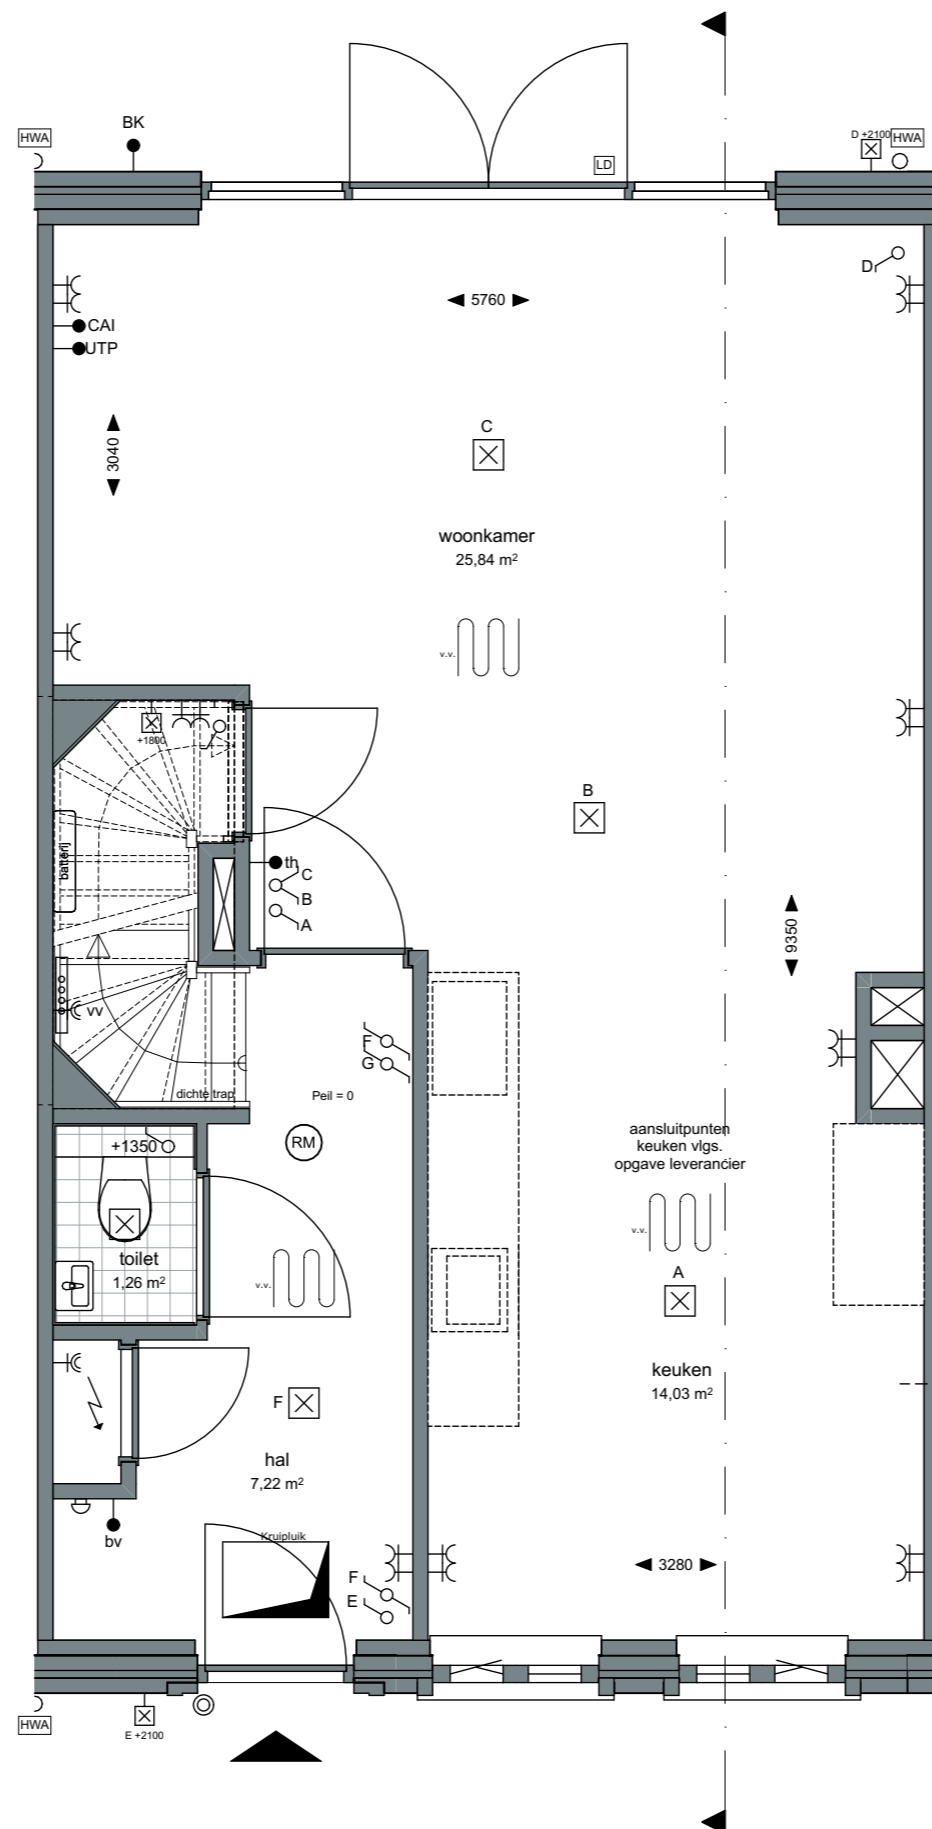

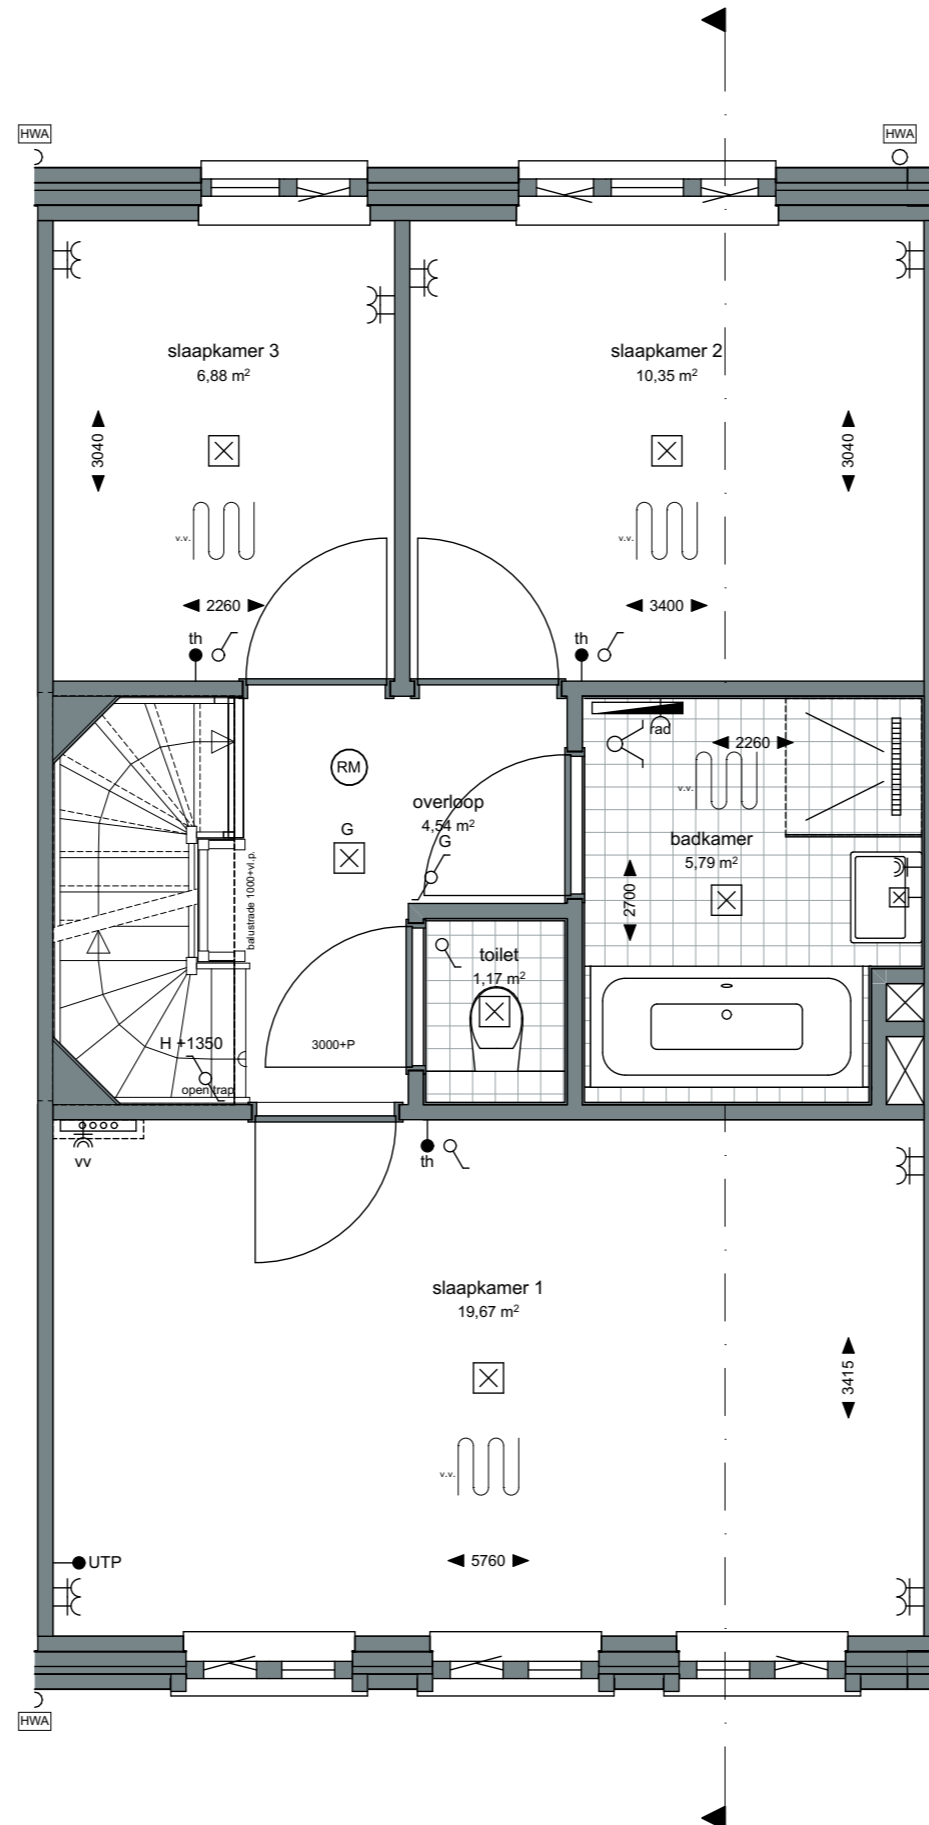

Project:
 Weesperluis 3B;

Fase:
 Verkooptekeningen

Schaal:
 1:50

formaat:
 A3

Datum:
 20-02-2023

project nummer:
 0583

tekening nummer:
 VK-024-0102

tekening naam:
Eerste verdieping


Type:
Blok 7

Getekend:
 LB

Herenhuis

Type rij-D1-sp (6m)
 Bouwnummer
 24



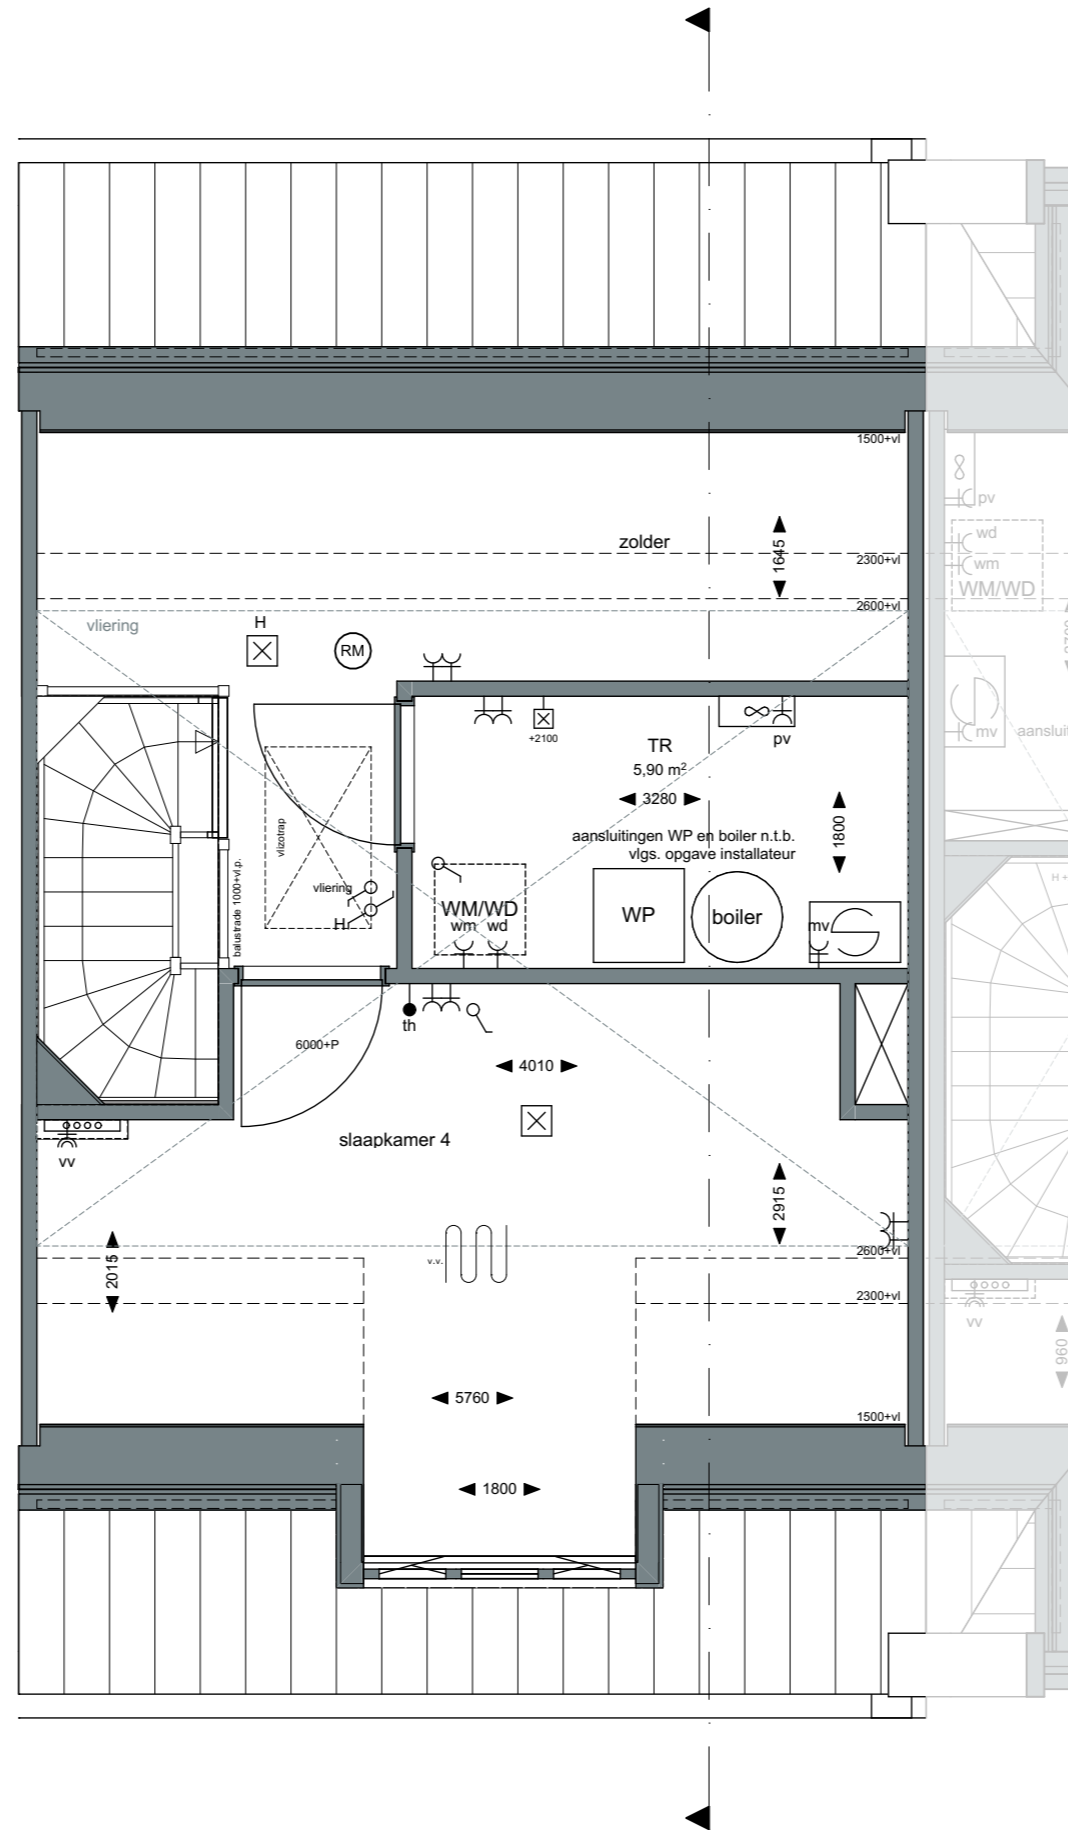

Project:
 Weesperluis 3B;

Fase:
 Verkooptekeningen

Schaal:
 1:50

formaat:
 A3

Datum:
 20-02-2023

project nummer:
 0583

tekening nummer:
 VK-024-0103


tekening naam:
Tweede verdieping

Type:
Blok 7

Getekend:
 LB

Herenhuis
 Type rij-D1-sp (6m)
 Bouwnummer
 24



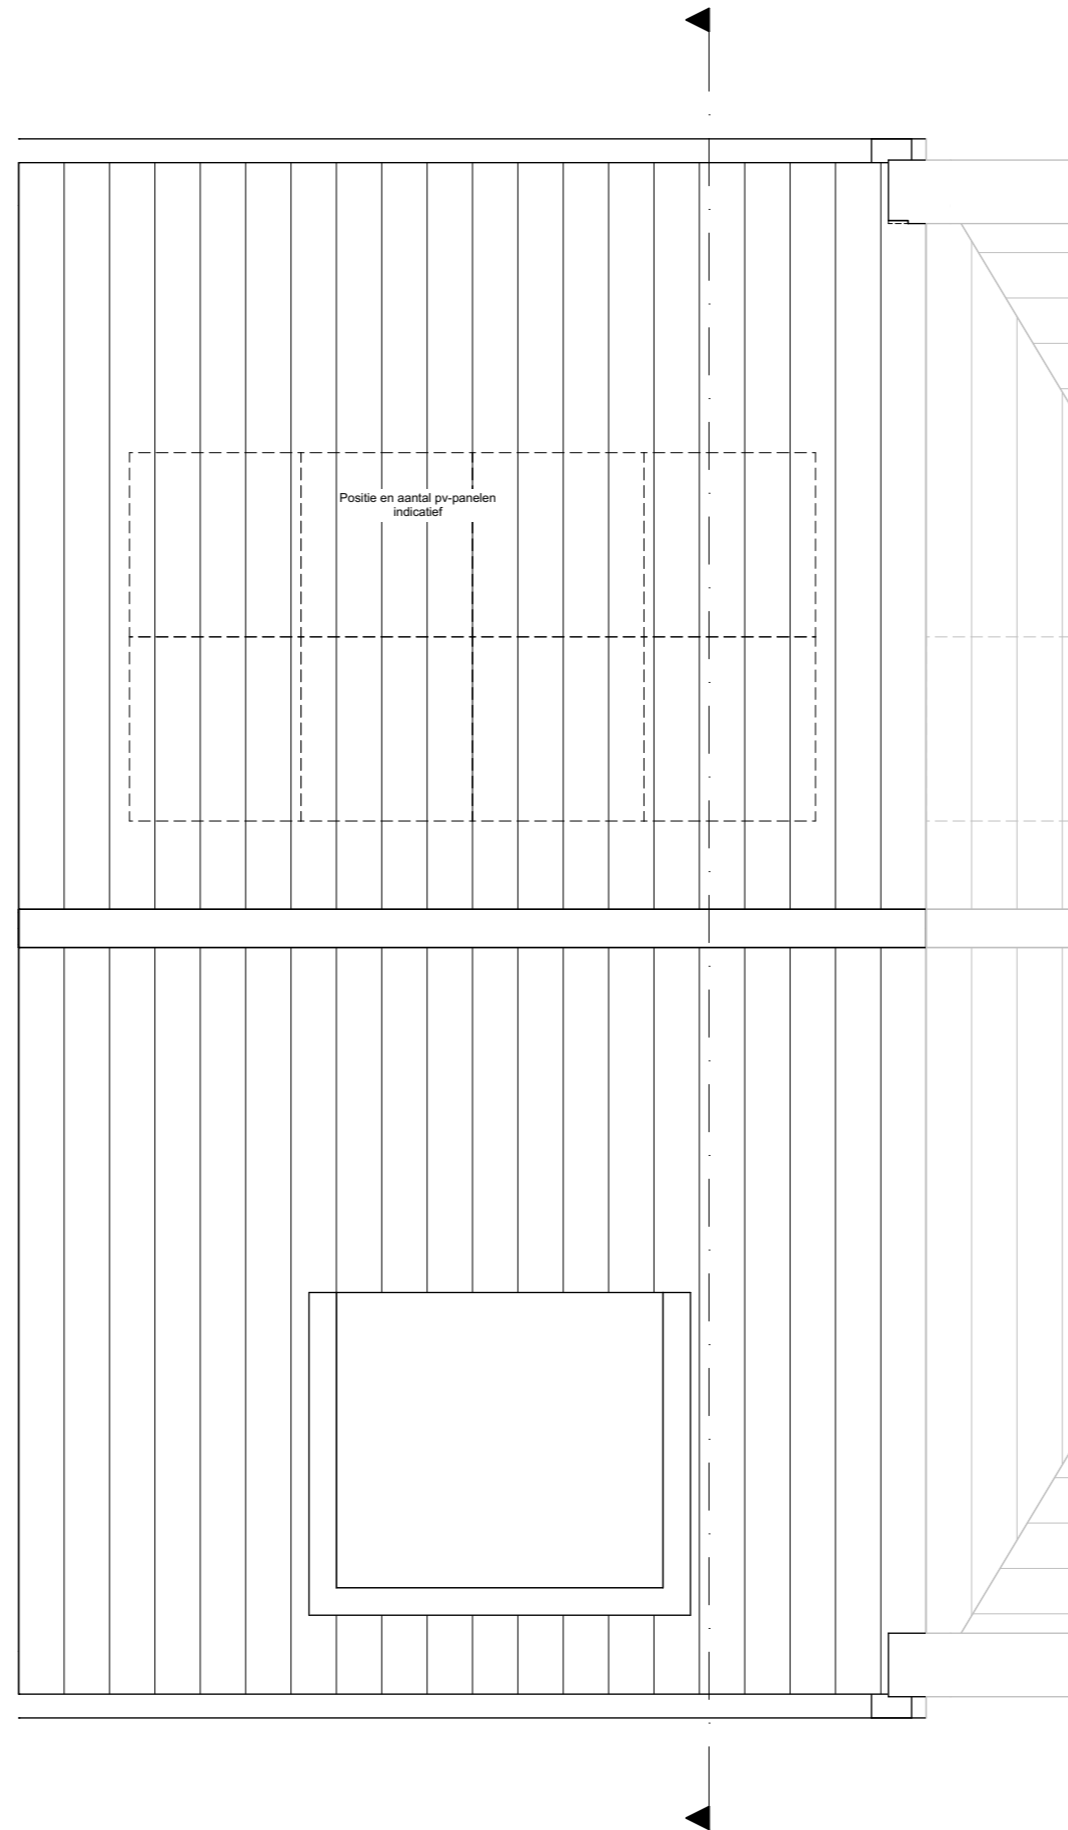

ZVA

Zeinstra Veerbeek Architecten

info@zeinstraveerbeek.nl



**WEESPER
SLUIS**

Project:
Weesperluis 3B;

Fase:
Verkooptekeningen

Schaal:
1:50

formaat:
A3

Datum:
20-02-2023

project nummer:
0583

tekening nummer:
VK-024-0104

tekening naam:
Dak


Type:
Blok 7

Getekend:
LB

Herenhuis

Type rij-D1-sp (6m)
Bouwnummer
24

AM'

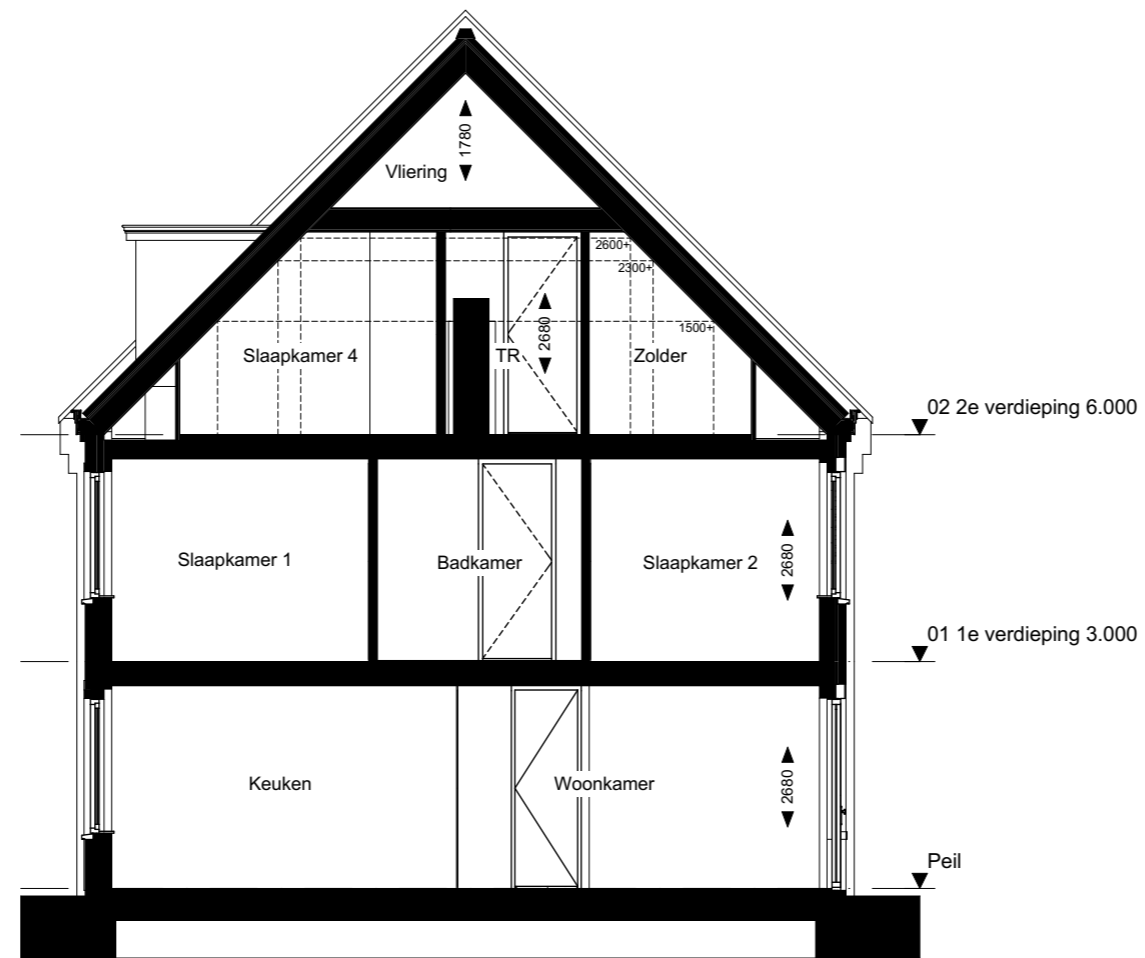

ZVA

Zeinstra Veerbeek Architecten

info@zeinstraveerbeek.nl



**WEESPER
SLUIS**

Project:
Weesperluis 3B;

Fase:
Verkooptekeningen

Schaal:
1:100

formaat:
A3

Datum:
20-02-2023

project nummer:
0583

tekening nummer:
VK-024-0105

tekening naam:
Gevels/Doorsnede

Type:
Blok 7

Getekend:
LB

Herenhuis

Type rij-D1-sp (6m)
Bouwnummer
24

AM