



installaties

- ⏏ electra conform het bouwbesluit
- 🔔 deurbel
- ☒ wandlichtpunt
- ☒ plafondlichtpunt
- ⚡ enkelpolige schakelaar
- ⚡ wisselschakelaar
- ⚡ serieschakelaar
- 🔌 wandcontactdoos dubbel geaard, horizontaal
- ⚡ wandcontactdoos enkel geaard
- Ⓜ rookmelder (aangesloten op lichtnet) conform NEN2555
- ⚡-wm aansluiting wasmachine
- ⚡-pv aansluiting pv-panelen
- ⚡-mv aansluiting mechanische ventilatie
- ⚡-rad aansluiting radiator
- ⚡-vv aansluiting verdeler vloerverwarming kamerthermostaat
- th CO2 gestuurde ventilatie
- ⚡-wd aansluiting wasdroger
- BK buitenkraan
- CAI aansluiting centrale antenne inrichting
- UTP aansluiting netwerkkabel
- bv binnenvoeler verwarmingssysteem

bouwkundig

- ⚡ meterkast
- 🌀 mechanische ventilatiebox
- ☐ PV panelen
- 🔋 batterij t.b.v. energieopslag pv-panelen
- ∞ PV omvormer
- 🔌 WP warmtepomp
- 🔌 WDR/WM opstelplaats droger/wasmachine
- 🔌 kruipluik
- 🔌 boiler
- 🔌 CV-verdeler
- 🔌 CV-verdeler met omkasting
- 🔌 elektrische radiator
- 🔌 woningscheidende wand
- 🔌 binnenwand 100mm
- 🔌 gevelpakket gevelsteen-spuw-isolatie-binnenblad
- 🔌 tegelwerk
- 🔌 LD Loopdeur
- 🔌 HWA ventilatiooster boven kozijn (in het glas t.p.v. pui achtergevel)
- 🔌 v. vloerverwarming

voor mechanische ventilatie zijn in verblijfsruimtes toevoerpunten en in badruimte, toilet, keuken en technische ruimte afvoerpunten aanwezig. Positie en aantal nader te bepalen.
installaties en schachten qua positie en afmetingen indicatief.

ZVA

Zeinstra Veerbeek Architecten

info@zeinstraveerbeek.nl



Project:
WeesperSluis 3B;

Fase:
Verkooptekeningen

Schaal:

formaat:
A3

Datum:
24-03-2023

project nummer:
0583

tekening nummer:
VK-032-0100


tekening naam:
Voorblad

Type:
Blok 10

Getekend:
LB

Parkhuis

Rijwoning
Type rij-B4h-1 (6m)
Bouwnummer
32

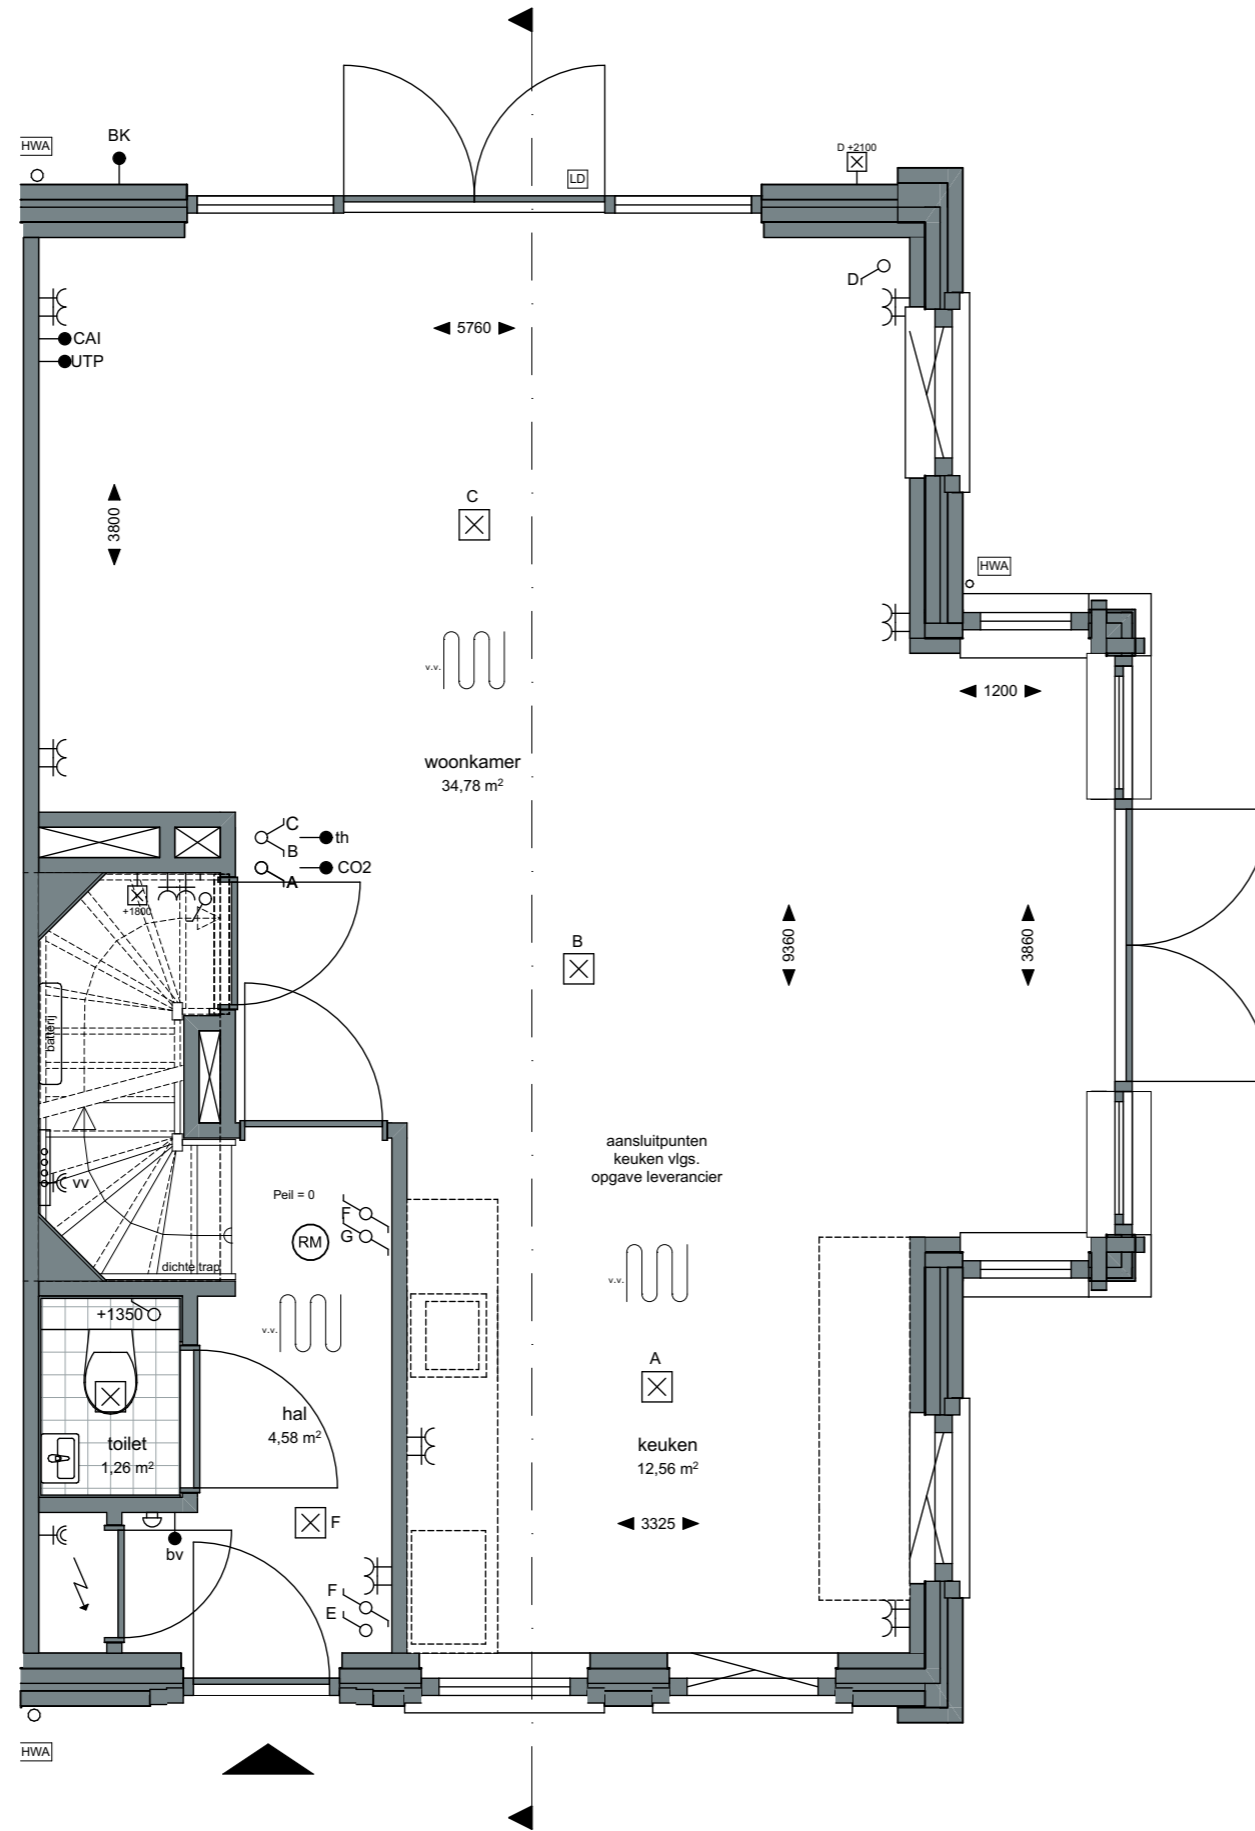

ZVA

Zeinstra Veerbeek Architecten

info@zeinstraveerbeek.nl



**WEESPER
SLUIS**

Project:
Weesperluis 3B;

Fase:
Verkooptekeningen

Schaal:
1:50

formaat:
A3

Datum:
24-03-2023

project nummer:
0583

tekening nummer:
VK-032-0101

tekening naam:
Begane grond


Type:
Blok 10

Getekend:
LB

Parkhuis

Rijwoning
Type rij-B4h-1 (6m)
Bouwnummer
32

AM

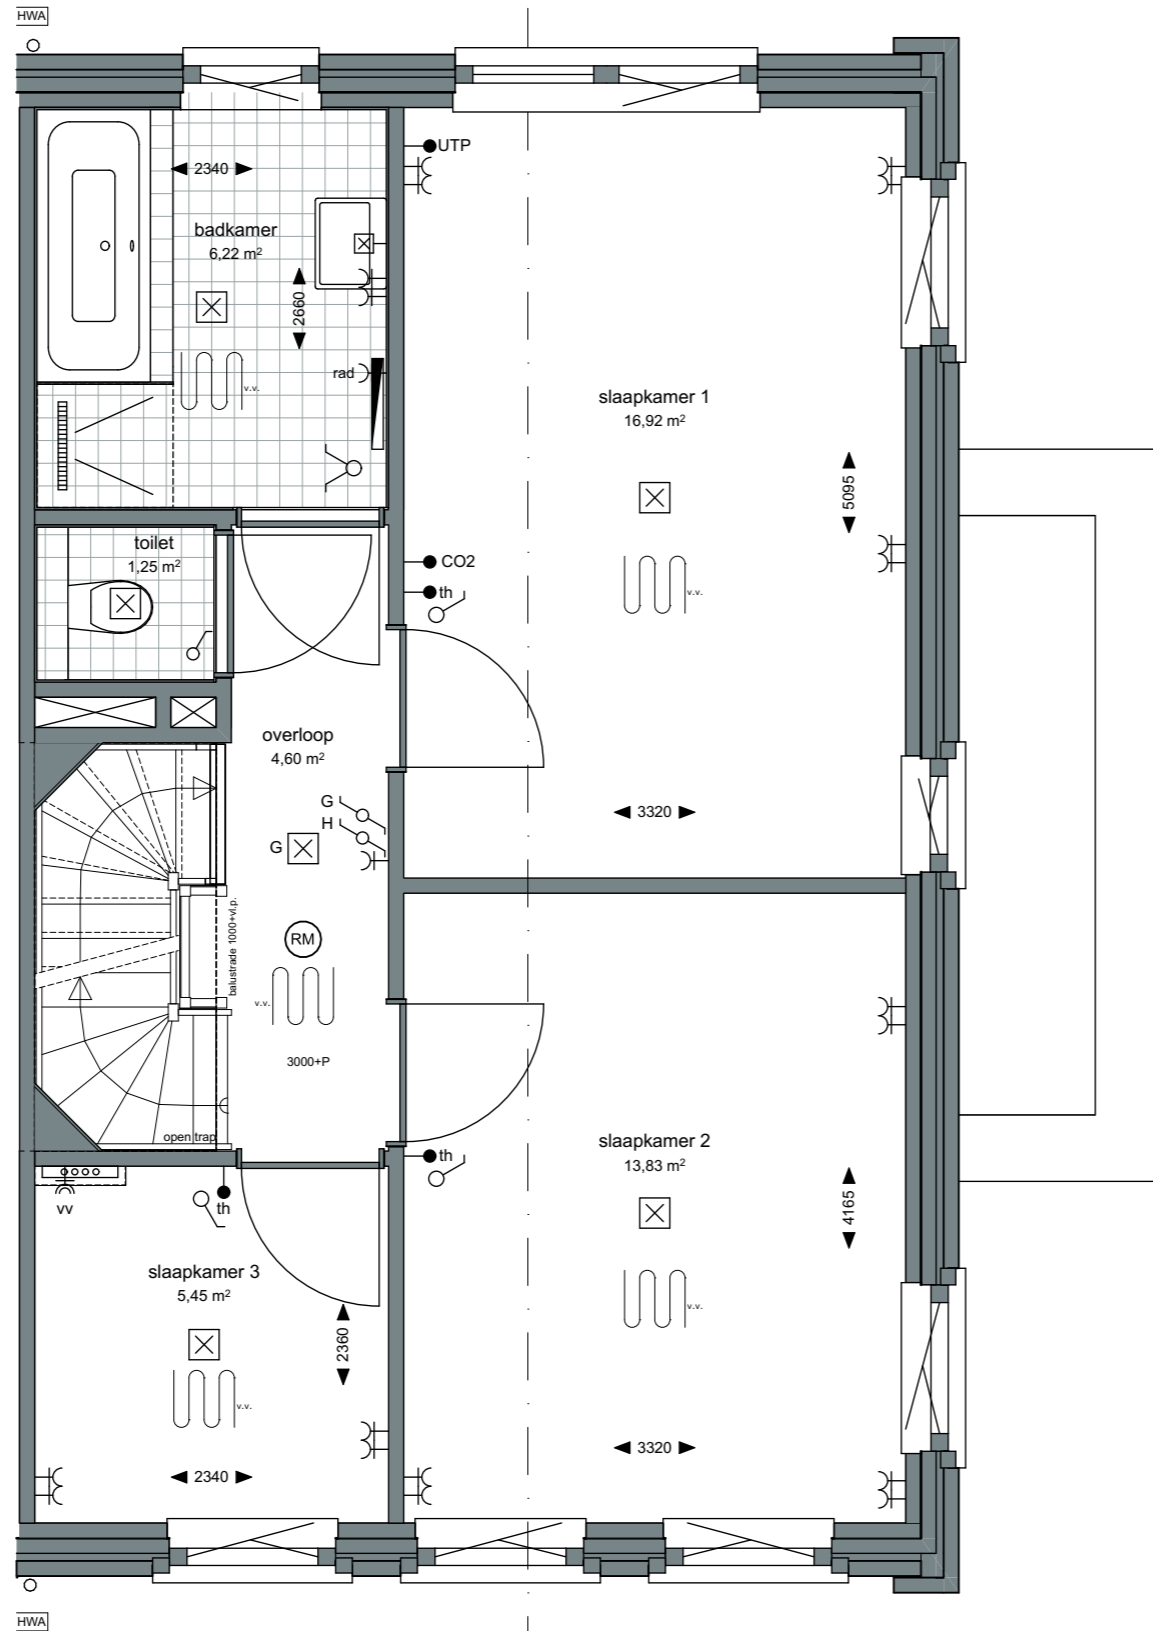

ZVA

Zeinstra Veerbeek Architecten

info@zeinstraveerbeek.nl



**WEESPER
SLUIS**

Project:
Weesperluis 3B;

Fase:
Verkooptekeningen

Schaal:
1:50

formaat:
A3

Datum:
24-03-2023

project nummer:
0583

tekening nummer:
VK-032-0102

tekening naam:
Eerste verdieping


Type:
Blok 10

Getekend:
LB

Parkhuis

Rijwoning
Type rij-B4h-1 (6m)
Bouwnummer
32

AM

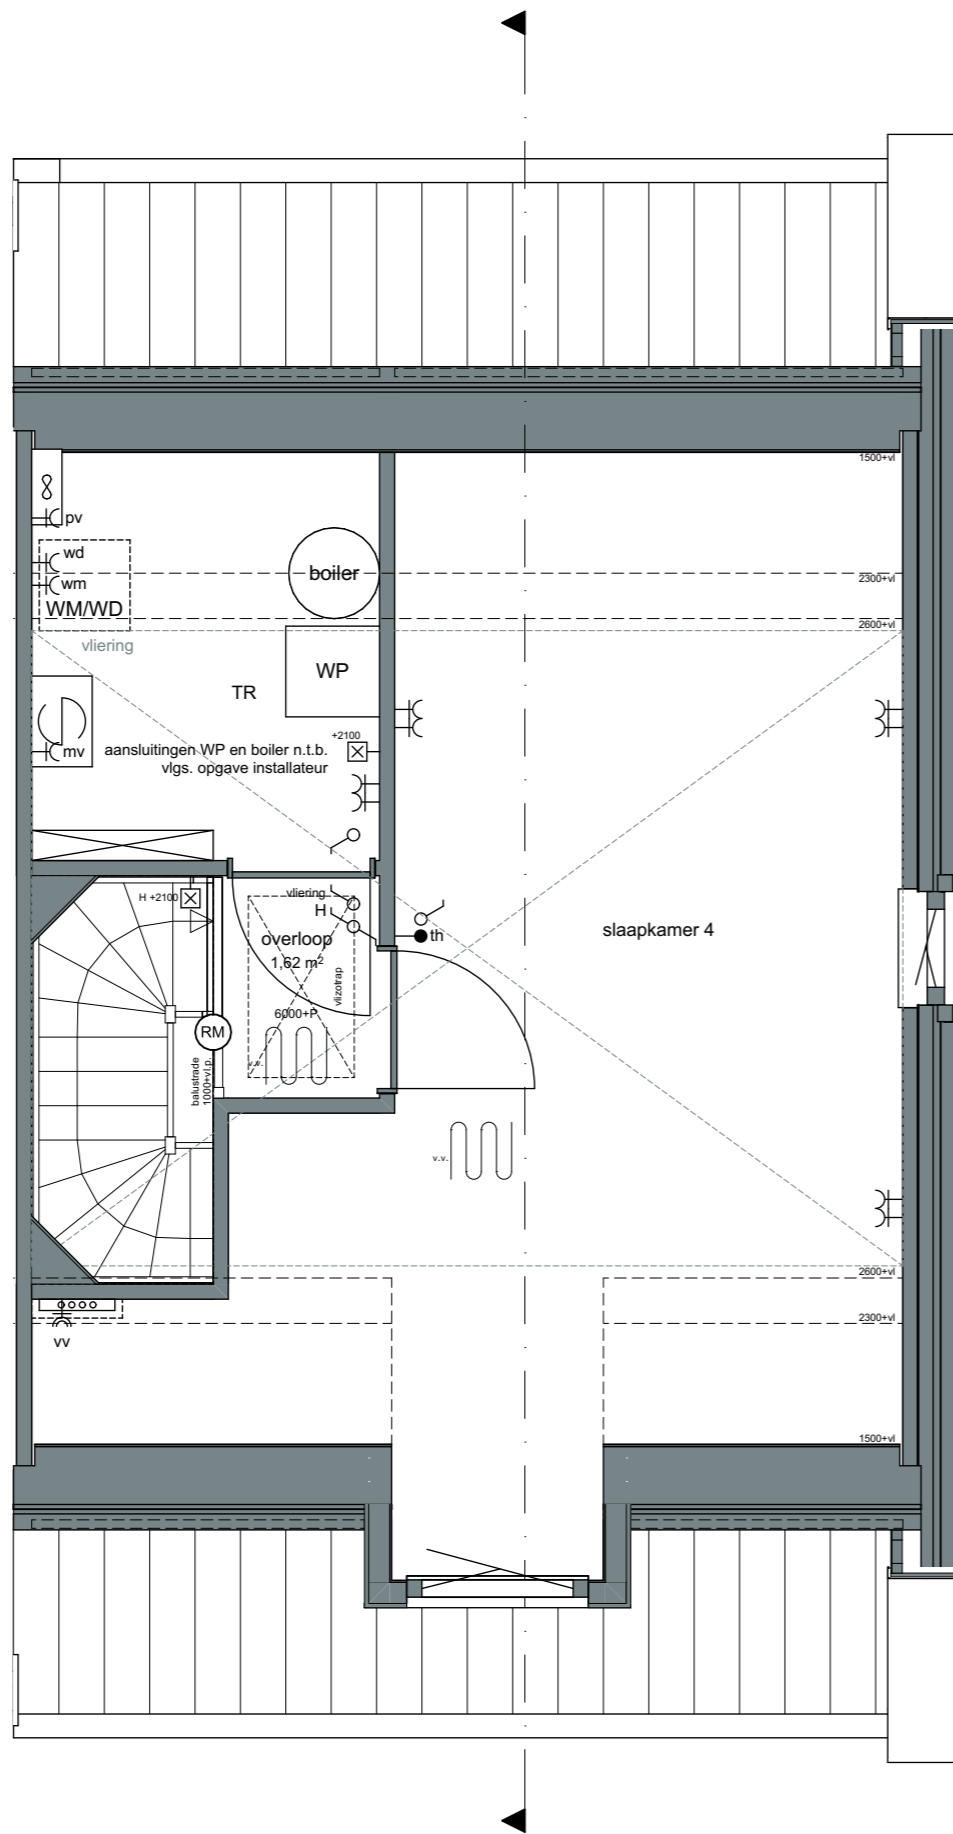

Project:
 Weesperluis 3B;

Fase:
 Verkooptekeningen

Schaal:
 1:50

formaat:
 A3

Datum:
 24-03-2023

project nummer:
 0583

tekening nummer:
 VK-032-0103


tekening naam:
Tweede verdieping

Type:
Blok 10

Getekend:
 LB

Parkhuis
 Rijwoning
 Type rij-B4h-1 (6m)
 Bouwnummer
 32



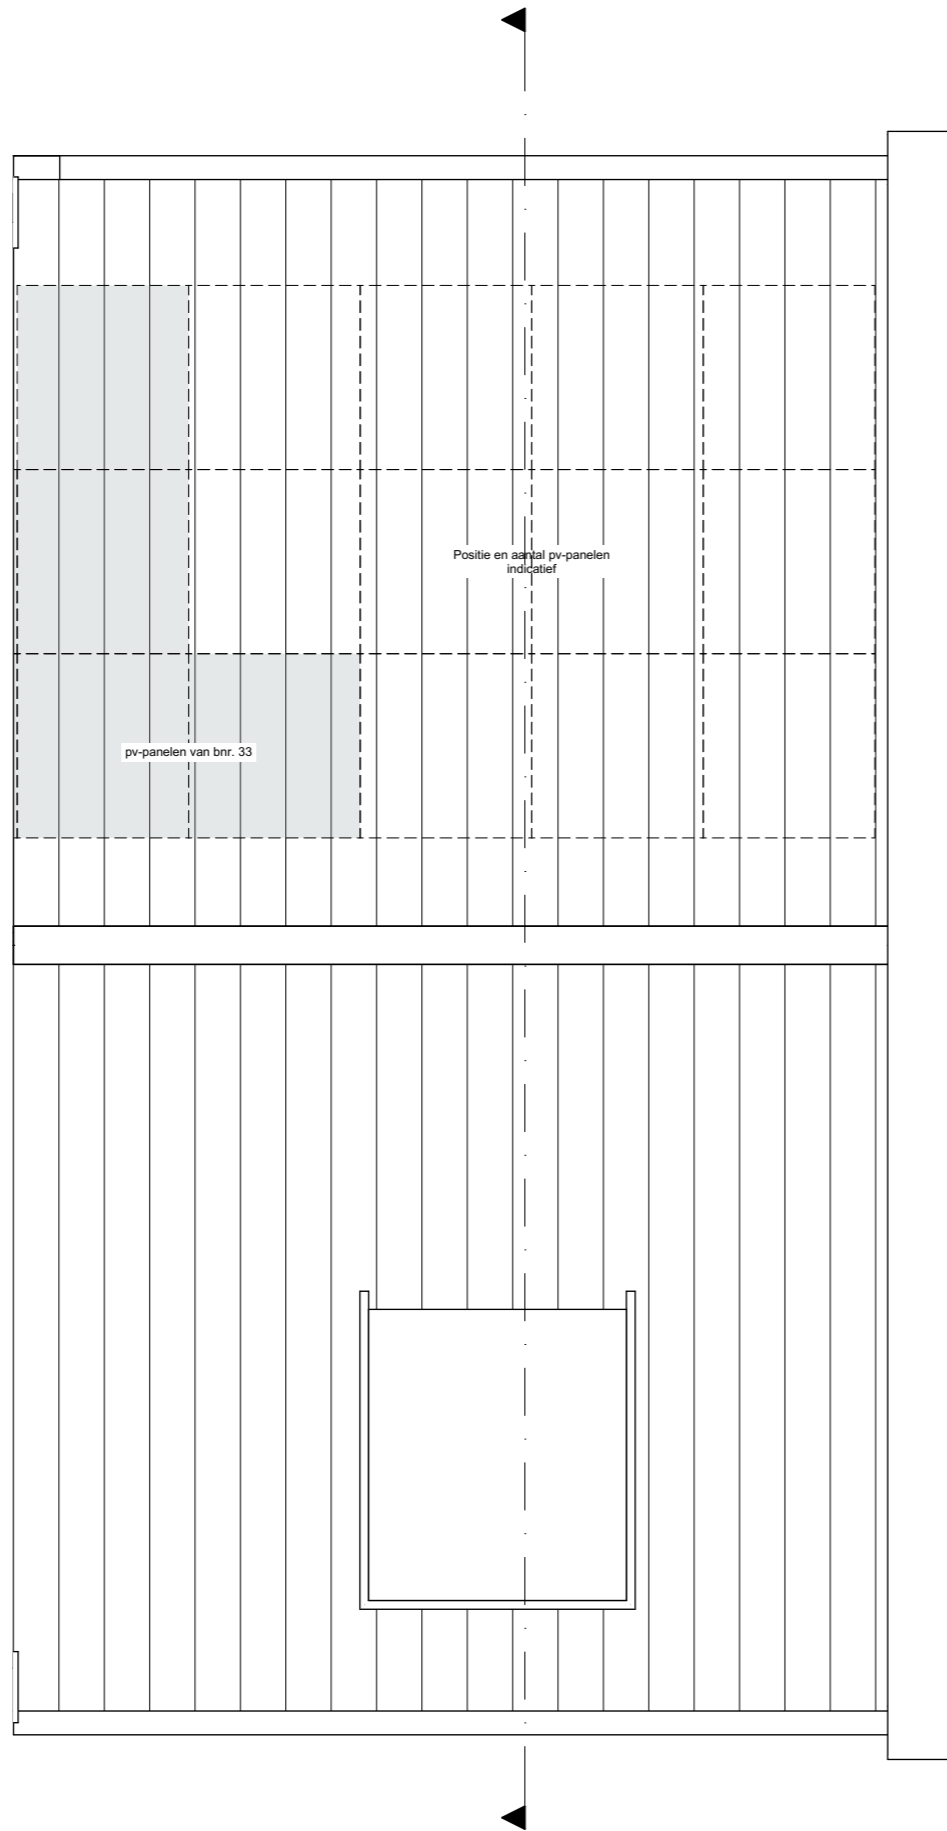

ZVA

Zeinstra Veerbeek Architecten

info@zeinstraveerbeek.nl



**WEESPER
SLUIS**

Project:
Weesperluis 3B;

Fase:
Verkooptekeningen

Schaal:
1:50

formaat:
A3

Datum:
24-03-2023

project nummer:
0583

tekening nummer:
VK-032-0104

tekening naam:
Dak


Type:
Blok 10

Getekend:
LB

Parkhuis

Rijwoning
Type rij-B4h-1 (6m)
Bouwnummer
32

AM

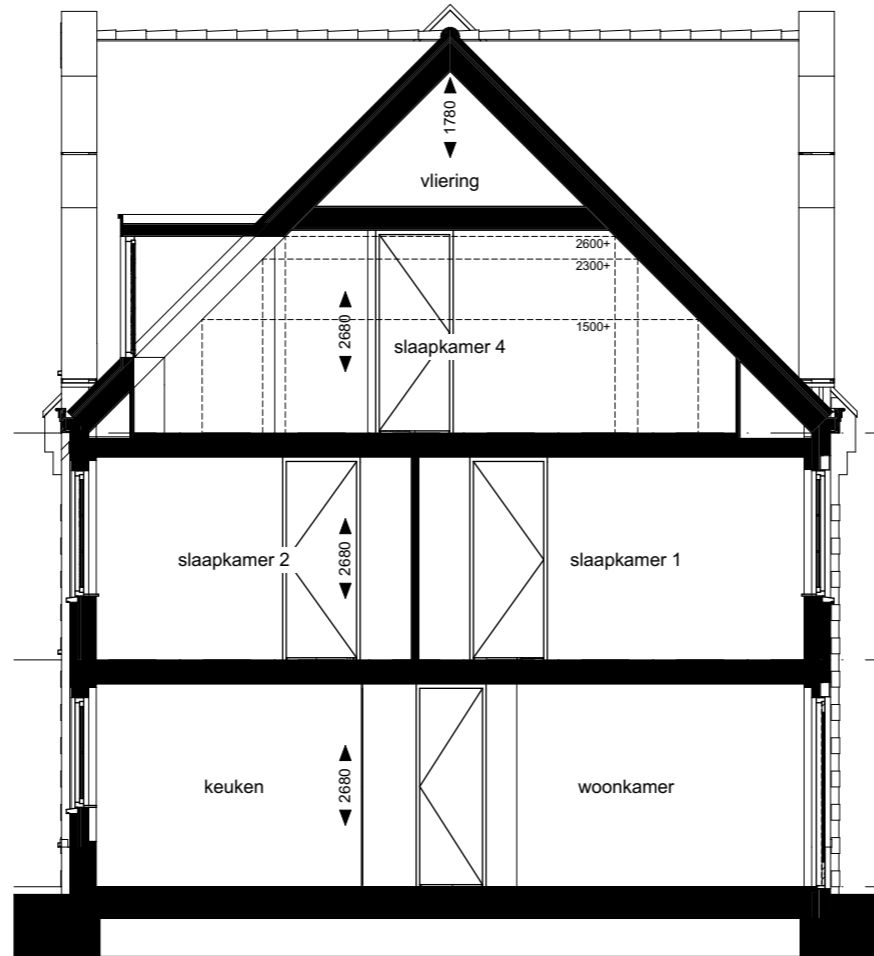

ZVA

Zeinstra Veerbeek Architecten

info@zeinstraveerbeek.nl



**WEESPER
SLUIS**

Project:
Weesperluis 3B;

Fase:
Verkooptekeningen

Schaal:
1:100

formaat:
A3

Datum:
24-03-2023

project nummer:
0583

tekening nummer:
VK-032-0105

tekening naam:
Gevels/Doorsnede

Type:
Blok 10

Getekend:
LB

Parkhuis

Rijwoning
Type rij-B4h-1 (6m)
Bouwnummer
32

AM